PUA

PIANO URBANISTICO ATTUATIVO

z.t.o. A1

COMUNE DI SAN GIORGIO DEL SANNIO (BN)

PROFILI REGOLATORI

Piazza San Rocco
Via C.Bocchini lato SX

TAV. 11.1

scala 1:200

PROGETTO

data: Dicembre 2014

Sindaco
dott. Claudio RICCI

Assessore
dott. Felice BARRICELLA

Segretario generale
dott. Immacolata D'ALESSIO

Dirigente servizio Urbanistica
arch. Mario FUSCO

Gruppo di progettazione:

arch. Costantino FURNO

arch. Nicola MUCCI

TIPOLOGIE DI INTERVENTO

- MO
- MS
- RC
- RE1
- RE2
- RU

MODALITA' DI INTERVENTO

AMP	Ampliamento
F	Conservazione integrale delle aperture, degli elementi architettonici della facciata
P	Allineamento profilo regolatore
R	Rimozione elementi incongrui (vedi Tav. nn°9)
E	Adeguamento agli elementi architettonici di contorno
DR	Demolizione e Ricostruzione
NE	Realizzazione di nuovi fabbricati su aree libere e soggette alla tipologia di intervento RU

Quota di gronda / Allineamento del profilo regolatore
Quota di colmo / Allineamento del profilo regolatore

CENTRO STORICO — QUARTIERE URBANO ANTICO

Piazza San Rocco

Numero civico			1
Num. Rif. Tabulato volumetrico	33-34	32	31
Tipo di intervento			
Modalità di intervento			
ZONIZZAZIONE			
UMI			

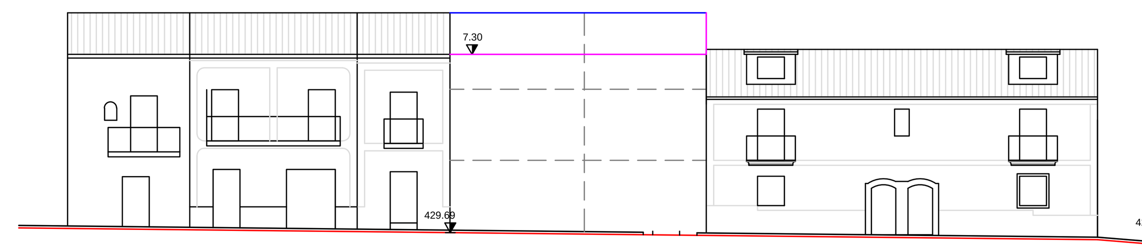

Piazza San Rocco

Numero civico	14	15	16		134	132 130
Num. Rif. Tabulato volumetrico		40				39
Tipo di intervento						
Modalità di intervento	F-E	R	E	DR-P-E	P-E	R-F-E
ZONIZZAZIONE						
UMI						

Via Ciriaco Bocchini Lato DX

Numero civico	128 126 124	122	120 118
Num. Rif. Tabulato volumetrico	43		44
Tipo di intervento			
Modalità di intervento	F		F-E
ZONIZZAZIONE			
UMI			

Via Ciriaco Bocchini Lato DX

Numero civico	110 108	106 104	102100	98	96	94 92	90	88
Num. Rif. Tabulato volumetrico			56 - 57 - 192					190
Tipo di intervento								
Modalità di intervento	DR-P-E				F-E		F-E	F-E
ZONIZZAZIONE								
UMI								

Numero civico	86		84	82	80 78
Num. Rif. Tabulato volumetrico	187	186	185	184	179
Tipo di intervento					
Modalità di intervento		AMP-P-E		R	AMP-P-E
ZONIZZAZIONE					
UMI					