B-ANALISI DELLO STATO DI FATTO: RILIEVO TOPOGRAFICO DELL'AREA - scala 1:250

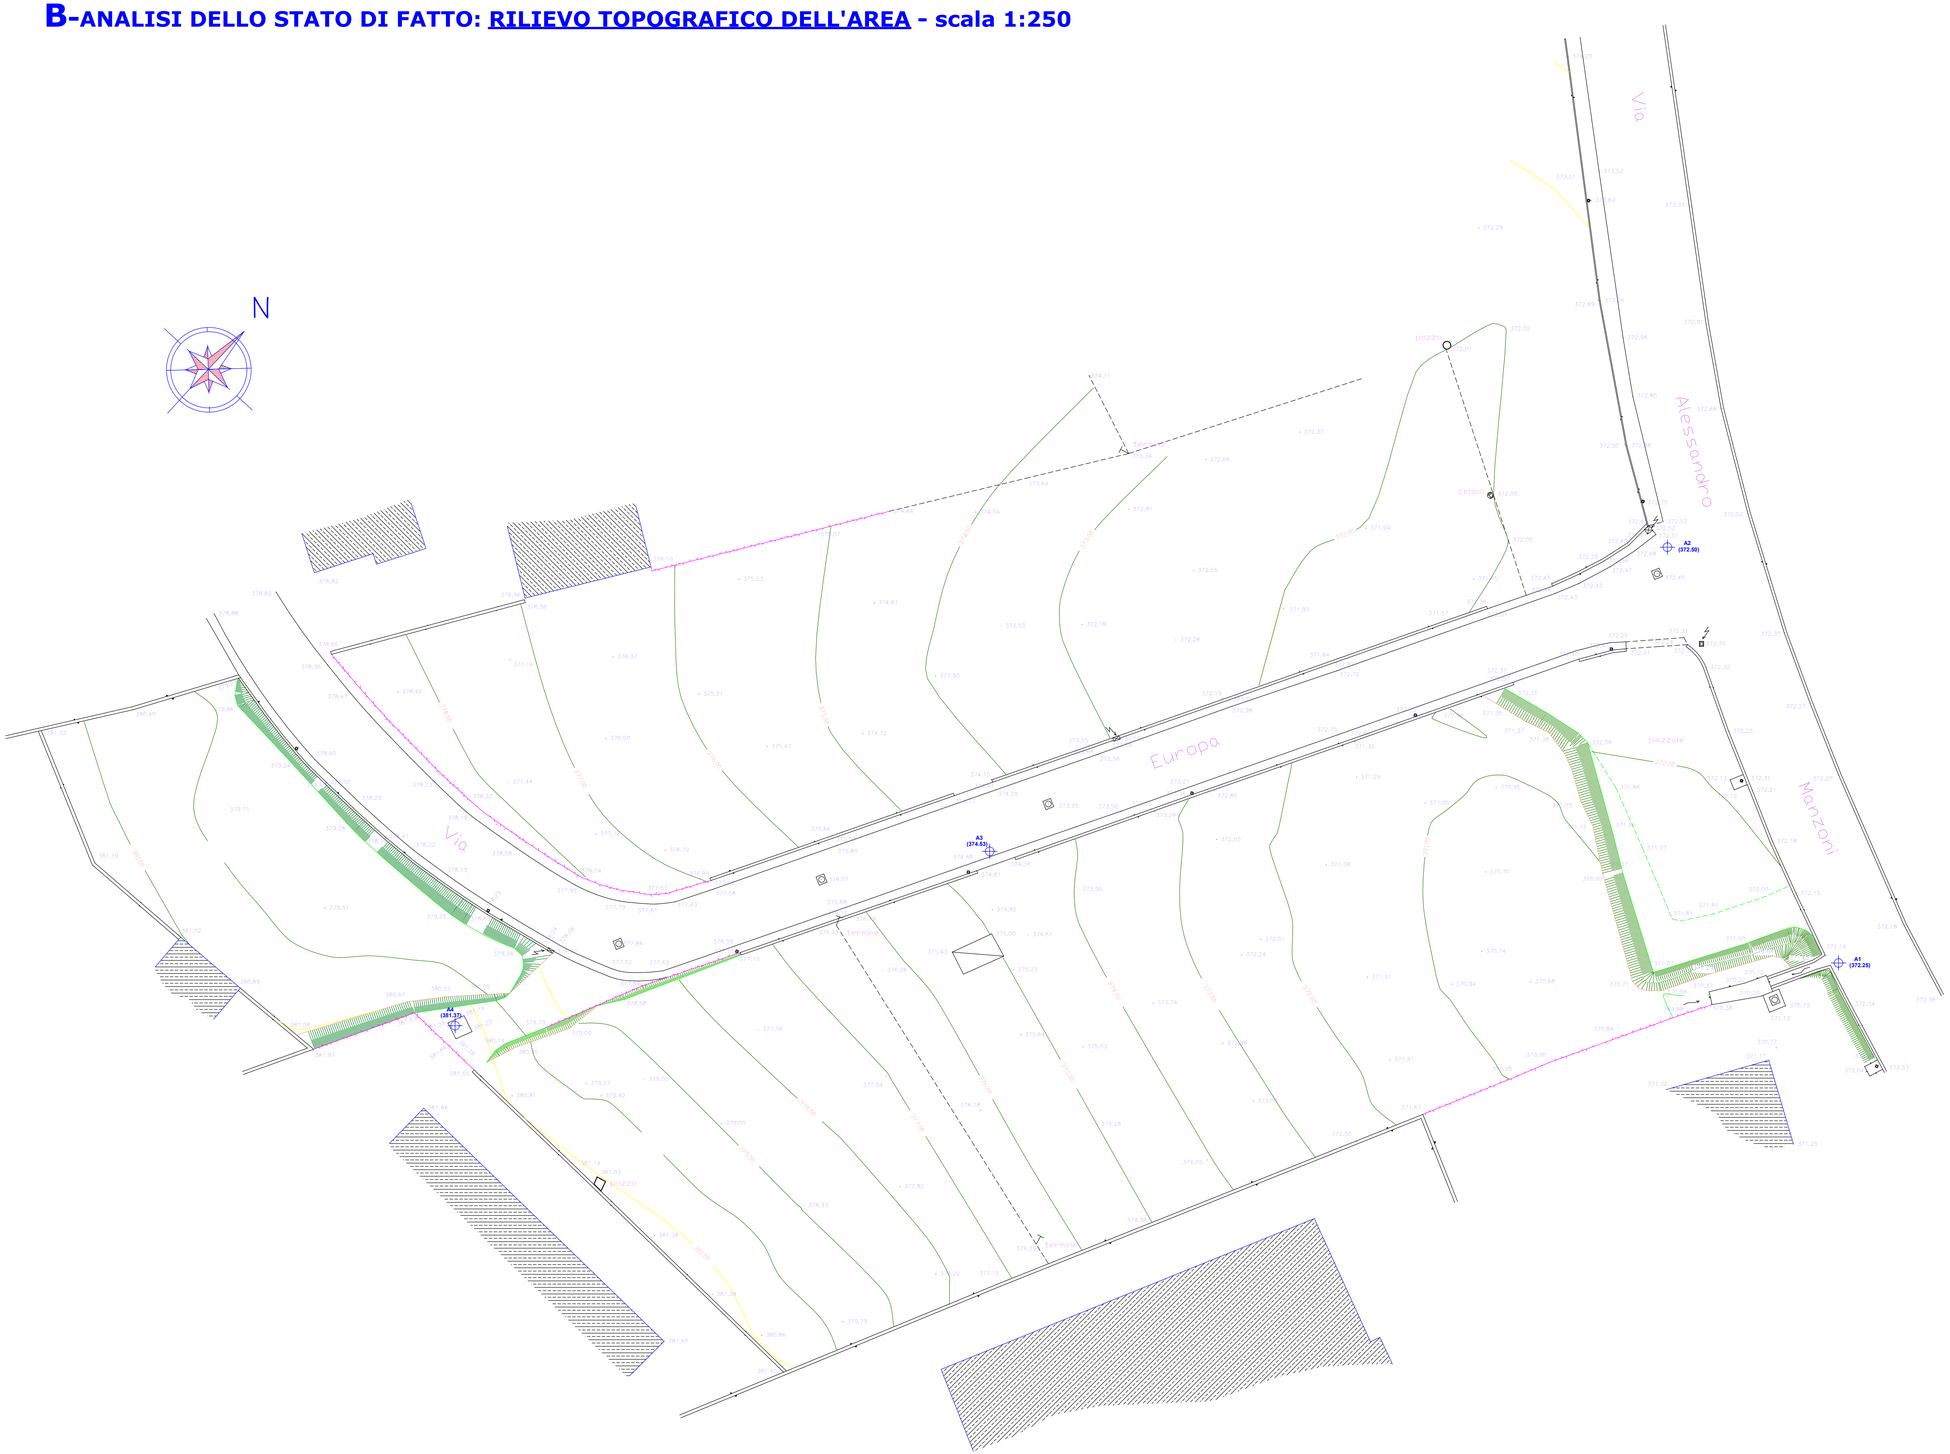

REGIONE CAMPANIA

PROVINCIA di BENEVENTO

COMUNE di SAN GIORGIO DEL SANNIO

COMMITTENTE: **CARBET s.r.l.**

OGGETTO: **Piano Urbanistico Attuativo di iniziativa privata. Ambito c1.6 Via Europa - Comparto 1-sub.1**

PROGETTO P.U.A.

ELABORATO: **B-ANALISI DELLO STATO DI FATTO:**
RILIEVO TOPOGRAFICO DELL'AREA

Scala: 1:250

Il progettista:
arch. CIRIACO SERINO

Visto:

Approvazioni:

Data: DICEMBRE 2015 **Elab.: B-01**

CIRIACO SERINO - ARCHITETTO
Via Benedetto Croce, 1 - 82018 San Giorgio del Sannio (BN)
Tel. e fax 0824 40032 - cell. 349 1740734
mail; arch.ciriacoserino@virgilio.it - pec: ciriaco.serino@archiworldpec.it

©