PUA

PIANO URBANISTICO ATTUATIVO

z.T.O. A1

COMUNE DI SAN GIORGIO DEL SANNIO (BN)

PROFILI REGOLATORI

Via Nisco larto DX
SS7 Appia

TAV. 11.10

scala 1:200

Sindaco
dott. Claudio RICCI

Assessore
dott. Felice BARRICELLA

Segretario generale
dott. Immacolata D'ALESSIO

Dirigente servizio Urbanistica
arch. Mario FUSCO

Gruppo di progettazione:

arch. Costantino FURNO

arch. Nicola MUCCI

PROGETTO

data: Dicembre 2014

TIPOLOGIE DI INTERVENTO

- MO
- MS
- RC
- RE1
- RE2
- RU

MODALITA' DI INTERVENTO

AMP	Ampliamento
F	Conservazione integrale delle aperture, degli elementi architettonici della facciata
P	Allineamento profilo regolatore
R	Rimozione elementi incongrui (vedi Tav. nn°9)
E	Adeguamento agli elementi architettonici di contorno
DR	Demolizione e Ricostruzione
NE	Realizzazione di nuovi fabbricati su aree libere e soggette alla tipologia di intervento RU

Quota di gronda / Allineamento del profilo regolatore
Quota di colmo / Allineamento del profilo regolatore

CENTRO STORICO — QUARTIERE URBANO ANTICO

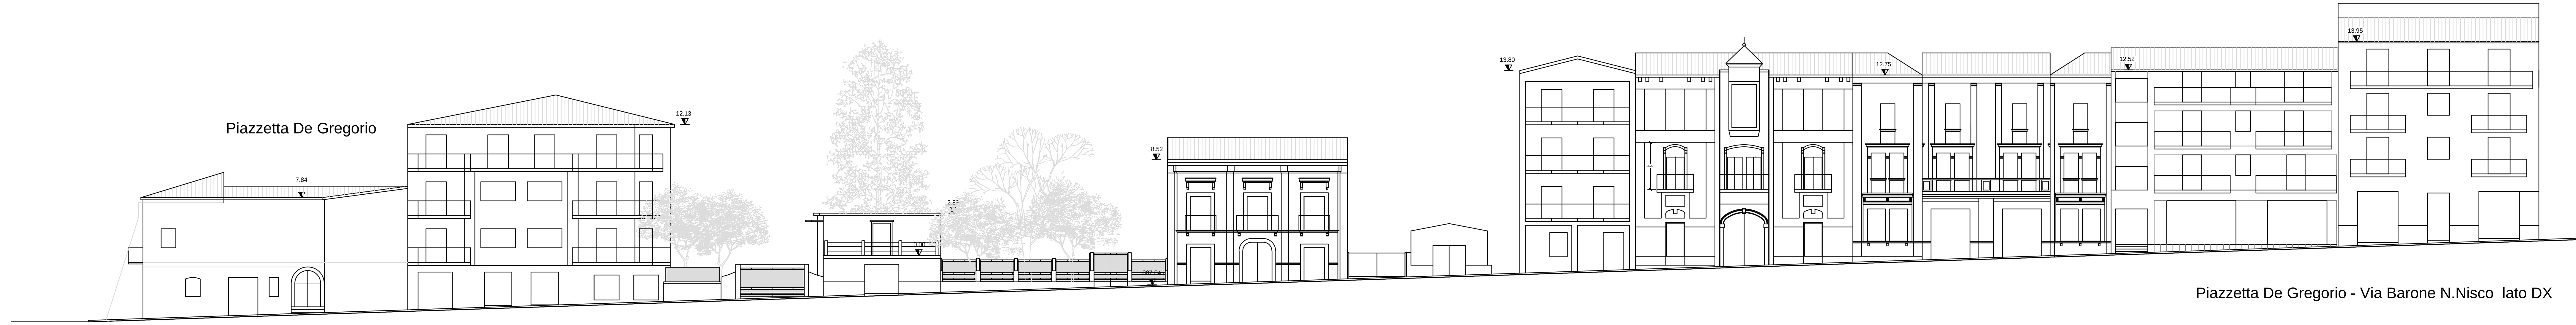

Piazzetta De Gregorio - Via Barone N.Nisco lato DX

Numero civico	14 16			105	103	100 98 96		90	88 86 84	80 78	74	70 68 64
Num. Rif. Tabulato volum.	819	819	812	804	805	768		772	773	778	779	781
Tipo di intervento												
Modalità di intervento	F	F-R	R	F	F	F		E	F			E - R
ZONIZZAZIONE												
UMI												

	50 48	46 44	42 40 38	36	34 32 30	28 26	24 22	Numero civico
438	439	440	441	442	443	444	445	Num. Rif. Tabulato volumetrico
								Tipo di intervento
		AMP-P		E	E		R	Modalità di intervento
								ZONIZZAZIONE
UMI								

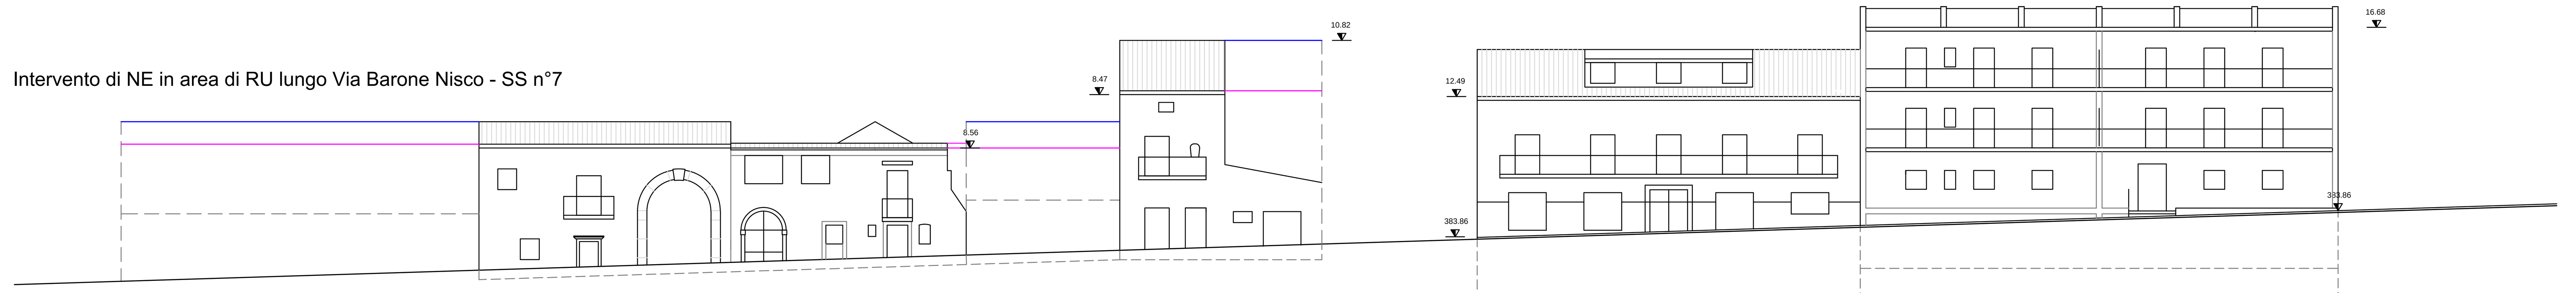

Via Statale n.7 Appia

Numero civico		148 146	144 142 140		138 136		134 132 130 128	126
Num. Rif. Tabul. volum.		872	871		2148 - 870		831	830
Tipo di intervento								
Modalità di intervento	NE			DR - E - P	AMP-E - P			
ZONIZZAZIONE								
UMI								

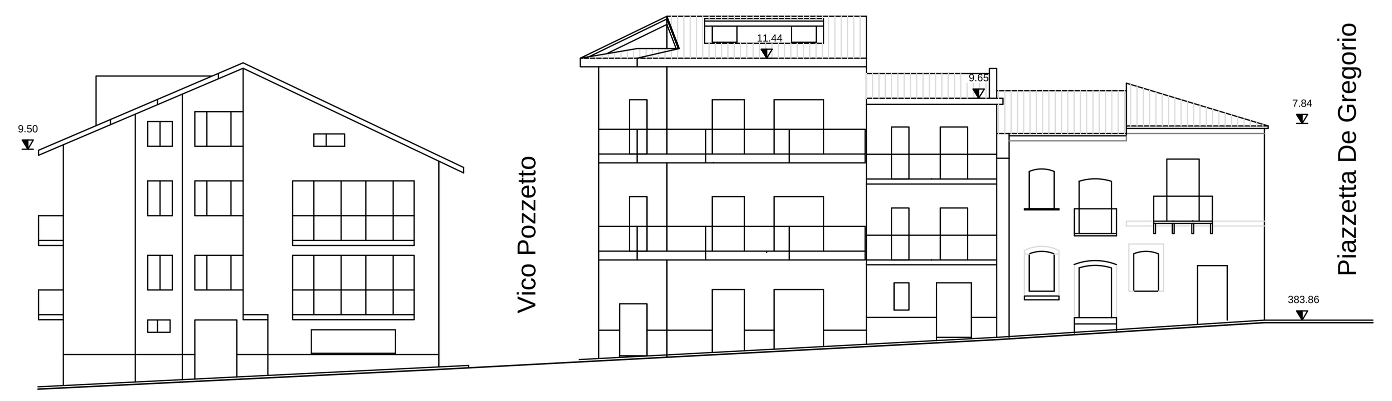

Via Statale n.7 Appia

Numero civico	118
Num. Rif. Tabulato volumetrico	820
Tipo di intervento	
Modalità di intervento	R
ZONIZZAZIONE	
UMI	

UMI	116 114	112	110 108
	817	818	819
		R	

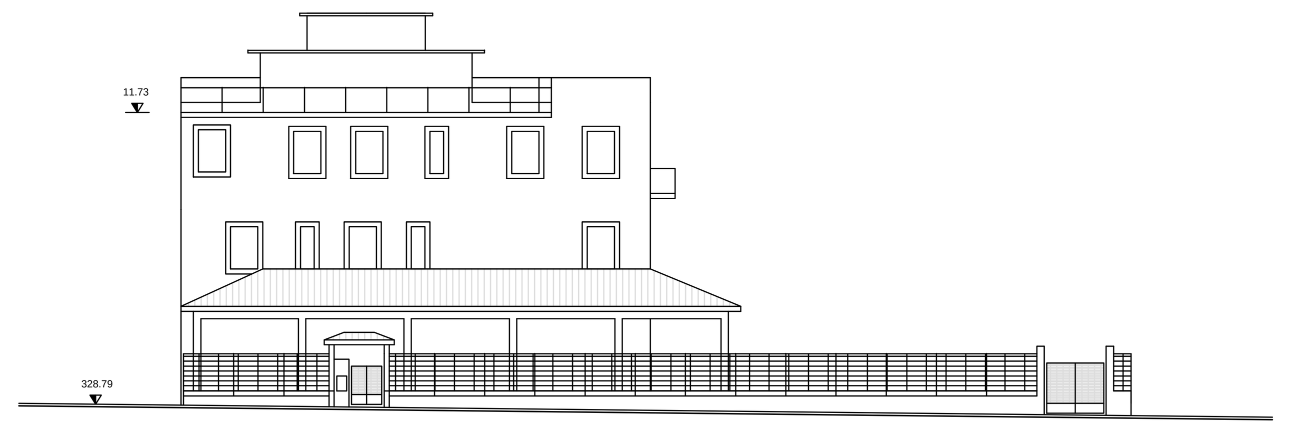

	Numero civico
848	Num. Rif. Tabulato volumetrico
	Tipo di intervento
	Modalità di intervento
	ZONIZZAZIONE
UMI	