PUA

PIANO URBANISTICO ATTUATIVO

z.t.o. A1

COMUNE DI SAN GIORGIO DEL SANNIO (BN)

PROFILI REGOLATORI

Via Nisco lato SX
Via Prov.le Calvi

TAV. 11.9

scala 1:200

PROGETTO

Sindaco
dott. Claudio RICCI

Assessore
dott. Felice BARRICELLA

Segretario generale
dott. Immacolata D'ALESSIO

Dirigente servizio Urbanistica
arch. Mario FUSCO

Gruppo di progettazione:

arch. Costantino FURNO

arch. Nicola MUCCI

data: Dicembre 2014

MODALITA' DI INTERVENTO

TIPOLOGIE DI INTERVENTO

- **MO**
- **MS**
- **RC**
- **RE1**
- **RE2**
- **RU**

AMP	Ampliamento
F	Conservazione integrale delle aperture, degli elementi architettonici della facciata
P	Allineamento profilo regolatore
R	Rimozione elementi incongrui (vedi Tav. nn°9)
E	Adeguamento agli elementi architettonici di contorno
DR	Demolizione e Ricostruzione
NE	Realizzazione di nuovi fabbricati su aree libere e soggette alla tipologia di intervento RU

Quota di gronda / Allineamento del profilo regolatore
Quota di colmo / Allineamento del profilo regolatore

CENTRO STORICO — QUARTIERE URBANO ANTICO

Via Barone N.Nisco lato SX

Numero civico					8 13 15	
Num. Rif. Tabulato volumetrico	402	403	407	408		
Tipo di intervento	RC	RC	MO	MO	MO	MO
Modalità di intervento		F	R	R	R	R
ZONIZZAZIONE	CENTRO STORICO	CENTRO STORICO	CENTRO STORICO	QUARTIERE URBANO ANTICO	QUARTIERE URBANO ANTICO	QUARTIERE URBANO ANTICO
UMI						

Numero civico		37 39 41	49 51 53	55 57 59	61 63 65		73 75 77	79 81	83 85 87
Num. Rif. Tabulato volumetrico	409	451	451	453	467	763	467	467	762
Tipo di intervento	MO	MS	MS	MS	MO	MO	MO	MO	MO
Modalità di intervento		E - R	F	F					
ZONIZZAZIONE	QUARTIERE URBANO ANTICO	QUARTIERE URBANO ANTICO	QUARTIERE URBANO ANTICO	QUARTIERE URBANO ANTICO	QUARTIERE URBANO ANTICO	QUARTIERE URBANO ANTICO	QUARTIERE URBANO ANTICO	QUARTIERE URBANO ANTICO	QUARTIERE URBANO ANTICO
UMI									

Numero civico	89 91 93	95 97 99
Num. Rif. Tabulato volumetrico	766	767
Tipo di intervento	MO	MO
Modalità di intervento	F	
ZONIZZAZIONE	QUARTIERE URBANO ANTICO	QUARTIERE URBANO ANTICO
UMI		

UMI

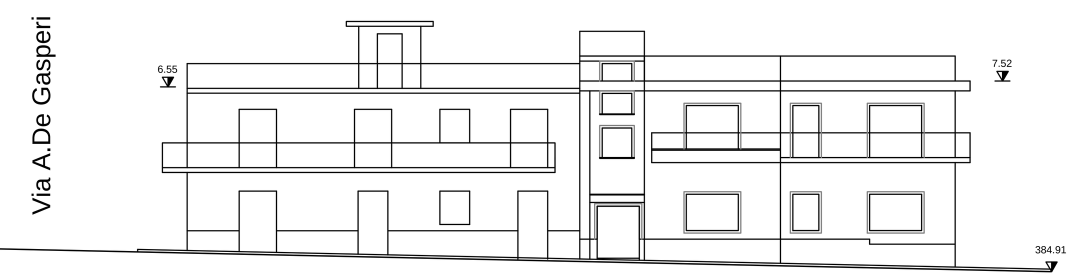

Via Prov.le Calvi

Numero civico	101 103 105 107 109	111 113 115	115	1 2	3 4	
Num. Rif. Tabulato volumetrico	789	795	797	797	797	800
Tipo di intervento	MO	MO	RE2	MO	RE2	MO
Modalità di intervento	R	R	AMP-P-R	R	AMP-P-R	R
ZONIZZAZIONE	QUARTIERE URBANO ANTICO	QUARTIERE URBANO ANTICO	QUARTIERE URBANO ANTICO	QUARTIERE URBANO ANTICO	QUARTIERE URBANO ANTICO	QUARTIERE URBANO ANTICO
UMI						

Numero civico	1 3 5	
Num. Rif. Tabulato volumetrico	850	849
Tipo di intervento	MO	MO
Modalità di intervento	R	
ZONIZZAZIONE	QUARTIERE URBANO ANTICO	QUARTIERE URBANO ANTICO
UMI		