PUA

PIANO URBANISTICO ATTUATIVO

z.t.o. A1

COMUNE DI SAN GIORGIO DEL SANNIO (BN)

PROFILI REGOLATORI

TAV. 11.7

Piazza Risorgimento
Via dei Bersaglieri
Viale Spinelli lato SX

scala 1:200

Sindaco
dott. Claudio RICCI

Assessore
dott. Felice BARRICELLA

Segretario generale
dott. Immacolata D'ALESSIO

Dirigente servizio Urbanistica
arch. Mario FUSCO

Gruppo di progettazione:

arch. Costantino FURNO

arch. Nicola MUCCI

PROGETTO

data: Dicembre 2014

TIPOLOGIE DI INTERVENTO

- MO
- MS
- RC
- RE1
- RE2
- RU

MODALITA' DI INTERVENTO

AMP	Ampliamento
F	Conservazione integrale delle aperture, degli elementi architettonici della facciata
P	Allineamento profilo regolatore
R	Rimozione elementi incongrui (vedi Tav. nn°9)
E	Adeguamento agli elementi architettonici di contorno
DR	Demolizione e Ricostruzione
NE	Realizzazione di nuovi fabbricati su aree libere e soggette alla tipologia di intervento RU

Quota di gronda / Allineamento del profilo regolatore
Quota di colmo / Allineamento del profilo regolatore

CENTRO STORICO — QUARTIERE URBANO ANTICO

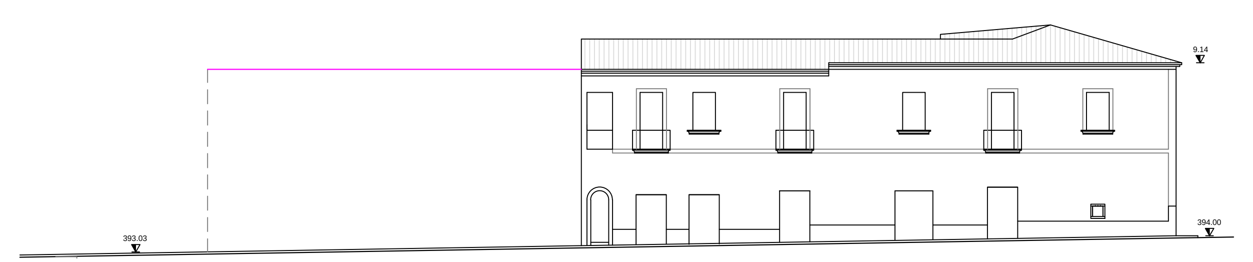

Via dei Bersaglieri

Numero civico			12 10 8 6	4 2
Num. Rif. Tab. vol.	542	2152		541
Tipo di intervento				
Modalità di intervento	DR - P		R-E	R
ZONIZZAZIONE				
UMI				

Piazza Risorgimento

Via dei Bersaglieri

Numero civico		38 39 40 41	1 3 5 7 9 11 21 23
Num. Rif. Tab. vol.	528	529	533
Tipo di intervento			
Modalità di intervento		R - P	
ZONIZZAZIONE			
UMI			

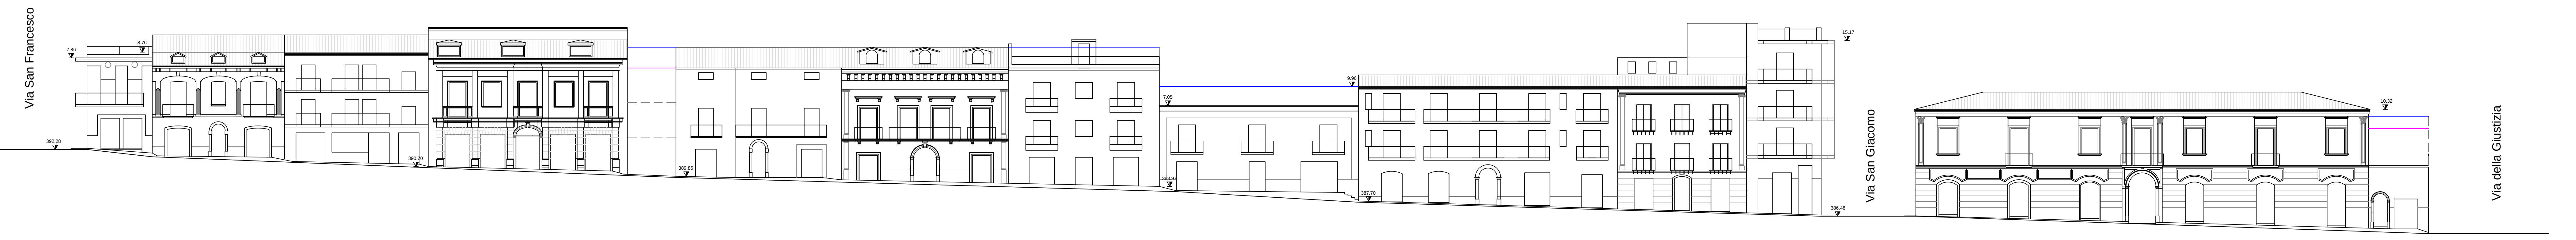

Viale Spinelli lato SX

Numero civico													
Num. Rif. Tab. vol.	544	545		548	563			564			566	567	568
Tipo di intervento													
Modalità di intervento		R	R	F	DR-P-E	R	R	F-R	AMP -R	AMP - P - R	R	F - R	R
ZONIZZAZIONE													
UMI													

Numero civico	67 69 71 73 75 77 79	81 83
Num. Rif. Tabulato volumetrico	574	
Tipo di intervento		
Modalità di intervento		AMP-P
ZONIZZAZIONE		
UMI		